



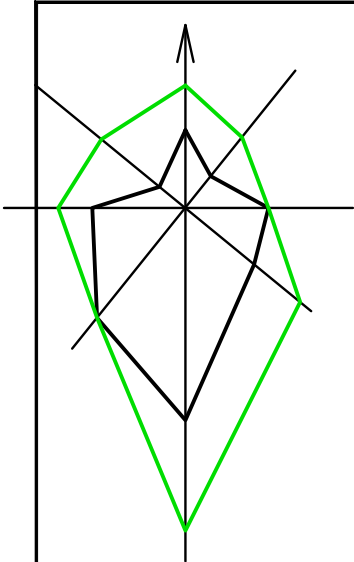

ПРАВИЛА ЗЕМЛЕПОЛЬЗОВАНИЯ И ЗАСТРОЙКИ СЕЛЬСКОГО ПОСЕЛЕНИЯ СТАРОЯНБАЕВСКИЙ СЕЛЬСОВЕТ МУНИЦИПАЛЬНОГО РАЙОНА
БАЛТАЧЕВСКИЙ РАЙОН РЕСПУБЛИКИ БАШКОРТОСТАН

Карта градостроительного зонирования сельского поселения Староянбаевский сельсовет муниципального района Балтачевский район Республики Башкортостан в части границ территориальных зон М 1:5000

д. Новосултангулово

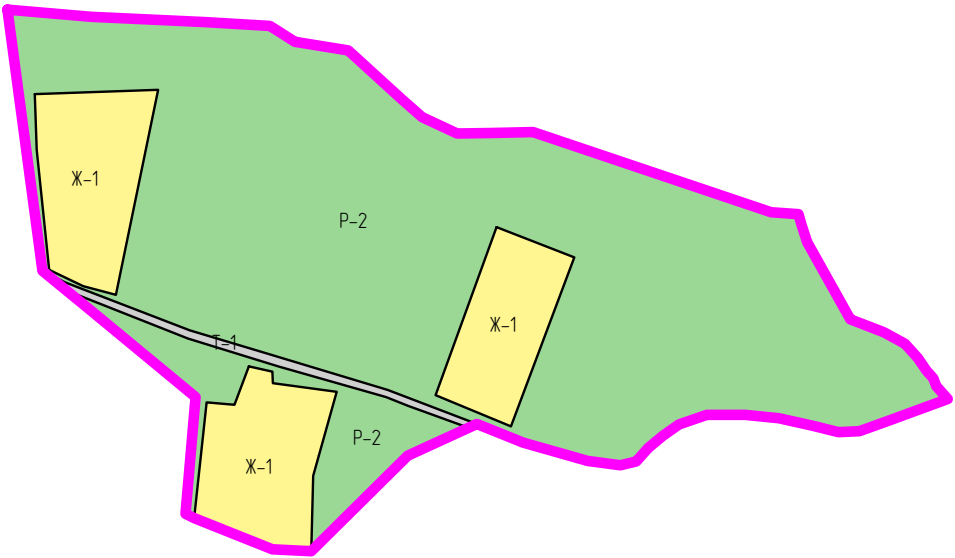

УСЛОВНЫЕ ОБОЗНАЧЕНИЯ

д. Новосултангулово Наименование населенного пункта

Граница населенного пункта

ЖИЛЫЕ ЗОНЫ:

Ж-1 Усадебная застройка

ЗОНЫ ИНЖЕНЕРНО-ТРАНСПОРТНОЙ ИНФРАСТРУКТУРЫ:

Т-1 Зона размещения инженерно-транспортной инфраструктуры (линейных объектов)

РЕКРЕАЦИОННЫЕ ЗОНЫ:

П-2 Зона природных ландшафтов (лесо-лугопарки)

ИНВ. №ЮДЛ. ПОДПИСЬ И ДАТА ВЗАМ. ИНВ. №

						33-050-2016-П33			
						Правила землепользования и застройки сельского поселения Старояндаевский сельсовет муниципального района Балтачевский район Республики Башкортостан			
Изм.	Кол.уч.	Лист	№ док.	Подп.	Дата	д. Новосултангулово	Стадия	Лист	Листов
Разраб.		Борков					П33	1	1
Проверил		Паревский							
Н. контр.		Мифтахова							
ГИП		Паревский				Карта градостроительного зонирования сельского поселения Старояндаевский сельсовет муниципального района Балтачевский район Республики Башкортостан в части границ территориальных зон М 1:5000	ООО "СП"		
Директор		Панов							