



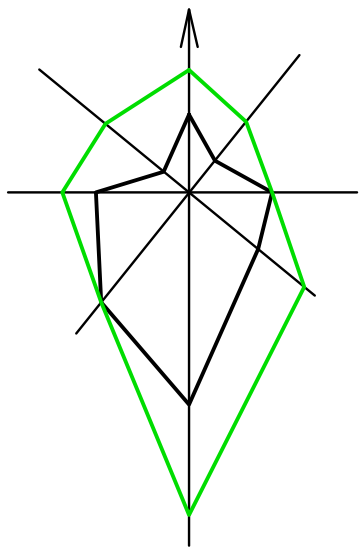

ПРАВИЛА ЗЕМЛЕПОЛЬЗОВАНИЯ И ЗАСТРОЙКИ СЕЛЬСКОГО ПОСЕЛЕНИЯ СТАРОЯНБАЕВСКИЙ СЕЛЬСОВЕТ МУНИЦИПАЛЬНОГО РАЙОНА
БАЛТАЧЕВСКИЙ РАЙОН РЕСПУБЛИКИ БАШКОРТОСТАН

Карта градостроительного зонирования сельского поселения Староянбаевский сельсовет муниципального района Балтачевский район Республики Башкортостан в части границ территориальных зон М 15000

д. Староянбаево

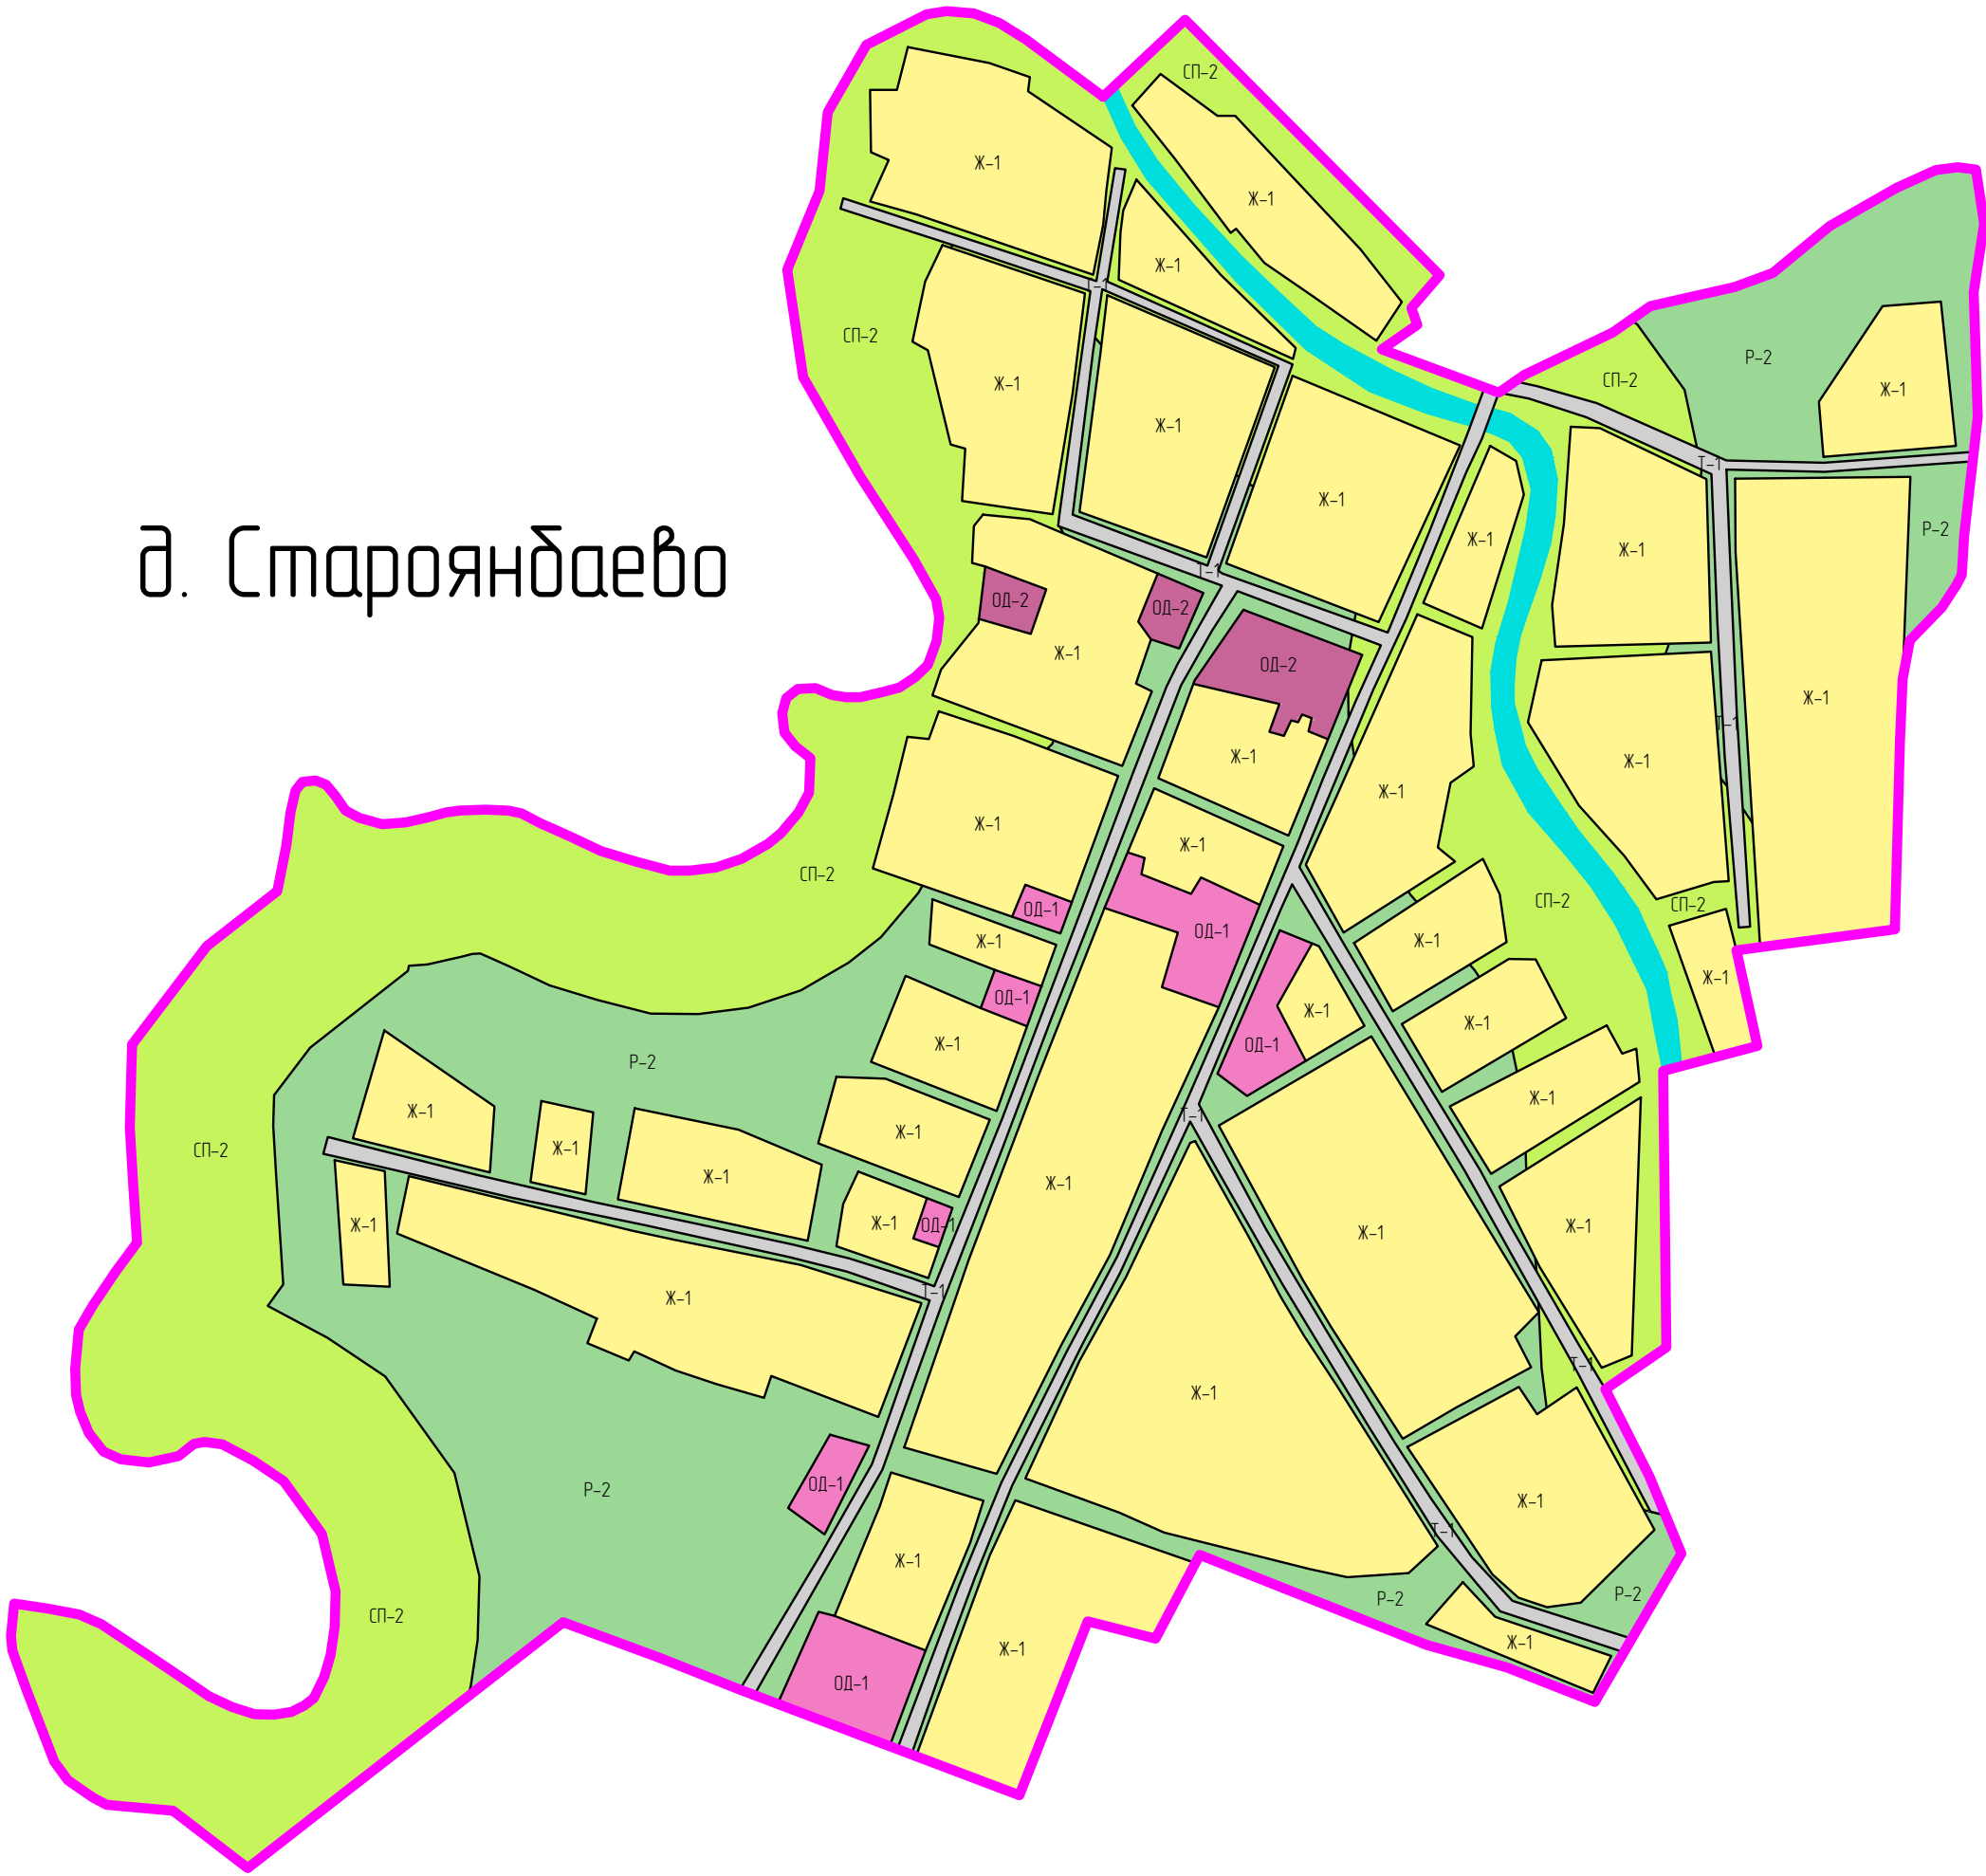

УСЛОВНЫЕ ОБОЗНАЧЕНИЯ

д. Староянбаево Наименование населенного пункта

Граница населенного пункта

ЖИЛЫЕ ЗОНЫ:

Ж-1 Усадебная застройка

ОБЩЕСТВЕННО-ДЕЛОВЫЕ ЗОНЫ:

ОД-1 Зона объектов общественно-делового и коммерческого назначения

ОД-2 Зона объектов учебно-образовательного назначения

ЗОНЫ ИНЖЕНЕРНО-ТРАНСПОРТНОЙ ИНФРАСТРУКТУРЫ:

Т-1 Зона размещения инженерно-транспортной инфраструктуры (линейных объектов)

РЕКРЕАЦИОННЫЕ ЗОНЫ:

Р-2 Зона природных ландшафтов (лесо-лугопарки)

ЗОНЫ СПЕЦИАЛЬНОГО ЗНАЧЕНИЯ:

СП-2 Зона водоохранного озеленения

ТЕРРИТОРИИ:

Водные объекты

ИНВ. №	ПОДПИСЬ И ДАТА	ВЗАМ. ИНВ. №
ИНВ. №	ПОДПИСЬ И ДАТА	ВЗАМ. ИНВ. №

								33-050-2016-ПЗЗ
								Правила землепользования и застройки сельского поселения Староянбаевский сельсовет муниципального района Балтачевский район Республики Башкортостан
Изм.	Кол.уч.	Лист	№ док.	Подп.	Дата			
Разраб.	Барков						д. Староянбаево	Стадия
Проверил	Паревский							ПЗЗ
Н. контр.	Мифтахова							Лист
ГИП	Паревский							Листов
Директор	Панов							1
							Карта градостроительного зонирования сельского поселения Староянбаевский сельсовет муниципального района Балтачевский район Республики Башкортостан в части границ территориальных зон М 15000	000 "СП"