


ПРАВИЛА ЗЕМЛЕПОЛЬЗОВАНИЯ И ЗАСТРОЙКИ СЕЛЬСКОГО ПОСЕЛЕНИЯ СТАРОЯНБАЕВСКИЙ СЕЛЬСОВЕТ
МУНИЦИПАЛЬНОГО РАЙОНА БАЛТАЧЕВСКИЙ РАЙОН РЕСПУБЛИКИ БАШКОРТОСТАН

Карта градостроительного зонирования сельского поселения Староянбаевский сельсовет муниципального района Балтачевский район
Республики Башкортостан в части границ зон с особыми условиями использования территории

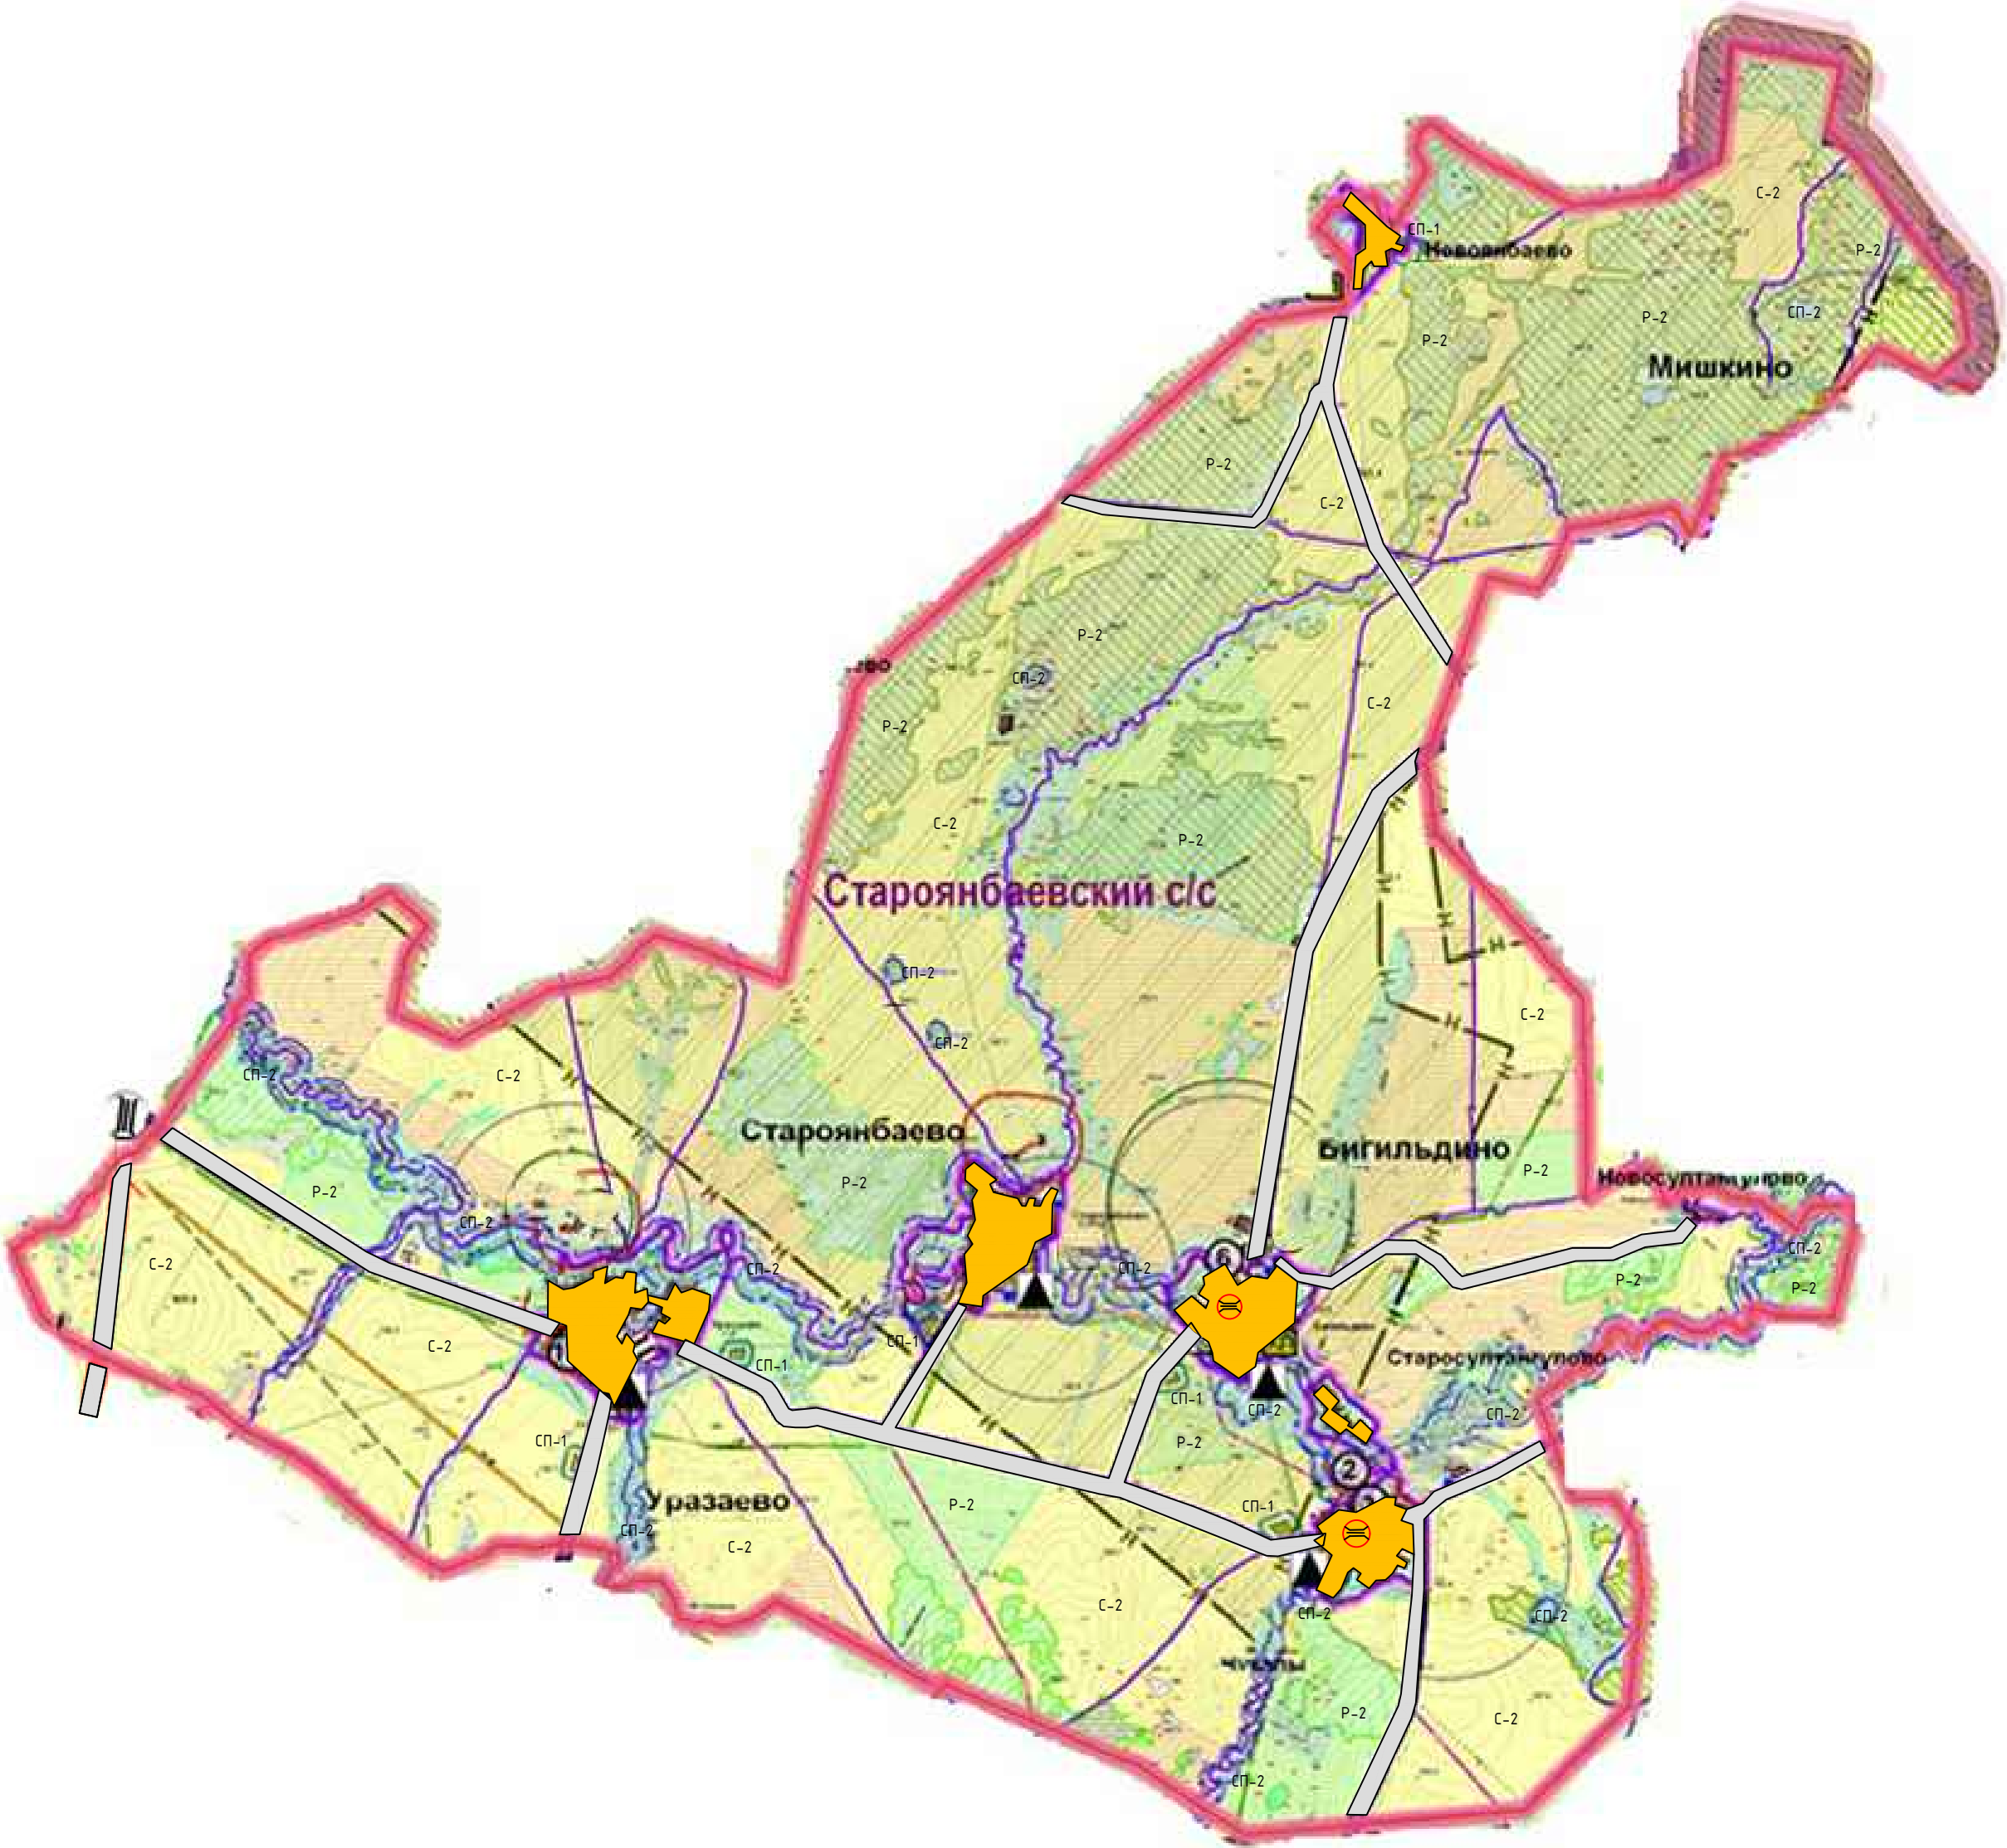

УСЛОВНЫЕ ОБОЗНАЧЕНИЯ

- д.Староянбаево - Наименование населенного пункта
- Граница населенного пункта
- Селитебная территория (Карты градостроительного зрнирования на территории населенных пунктов выполнены отдельно)
- ЗОНЫ ИНЖЕНЕРНО-ТРАНСПОРТНОЙ ИНФРАСТРУКТУРЫ
- Т-1 - Зона размещения инженерно-транспортной инфраструктуры (линейных объектов)
- Путепроводы
- Мосты
- РЕКРЕАЦИОННЫЕ ЗОНЫ
- P-2 - Зона природных ландшафтов (лесо-лугопарки)
- ЗОНЫ СПЕЦИАЛЬНОГО ЗНАЧЕНИЯ
- СП-2 - Зона водоохранного озеленения
- СП-1 - Зона размещения объектов специального назначения (кладбища, территории свалок)
- C-2 - Сельхозугодья (пашни, многолетние насаждения)
- ТЕРРИТОРИИ
- Водные объекты

Согласовано					
Инв. № подл.	Взам. инв. №				
	Подпись и дата				

							33-050-2016-ПЗЗ		
							Правила землепользования и застройки сельского поселения Староянбаевский сельсовет муниципального района Балтачевский район Республики Башкортостан		
Изм.	Кол.уч.	Лист	№ док.	Подп.	Дата		сельского поселения Староянбаевский сельсовет муниципального района Балтачевский район Республики Башкортостан	Стадия	Лист
Разраб.	Борков							ПЗЗ	1
Проверил	Паревский								1
Н.контр.	Мифтахова						Карта градостроительного зонирования сельского поселения Староянбаевский сельсовет муниципального района Балтачевский район Республики Башкортостан в части границ зон с особыми условиями использования	000 "СП"	
ГИП	Паревский								
Директор	Панов								